


Plan de Composition

ECHELLE : 1/500

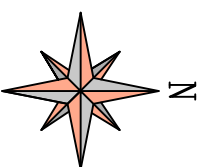

DEPARTEMENT DU FINISTERE


Commune de Brélès

Lieu-dit : " Kerveuleugant " - Section C n° 1440

" Les Hauts de St Renan "

Périmètre de l'Opération
Superficie apparente : 4598 m²
Contenance cadastrale :

LEGENDE ZONE CONSTRUCTION:
Toiture R+1

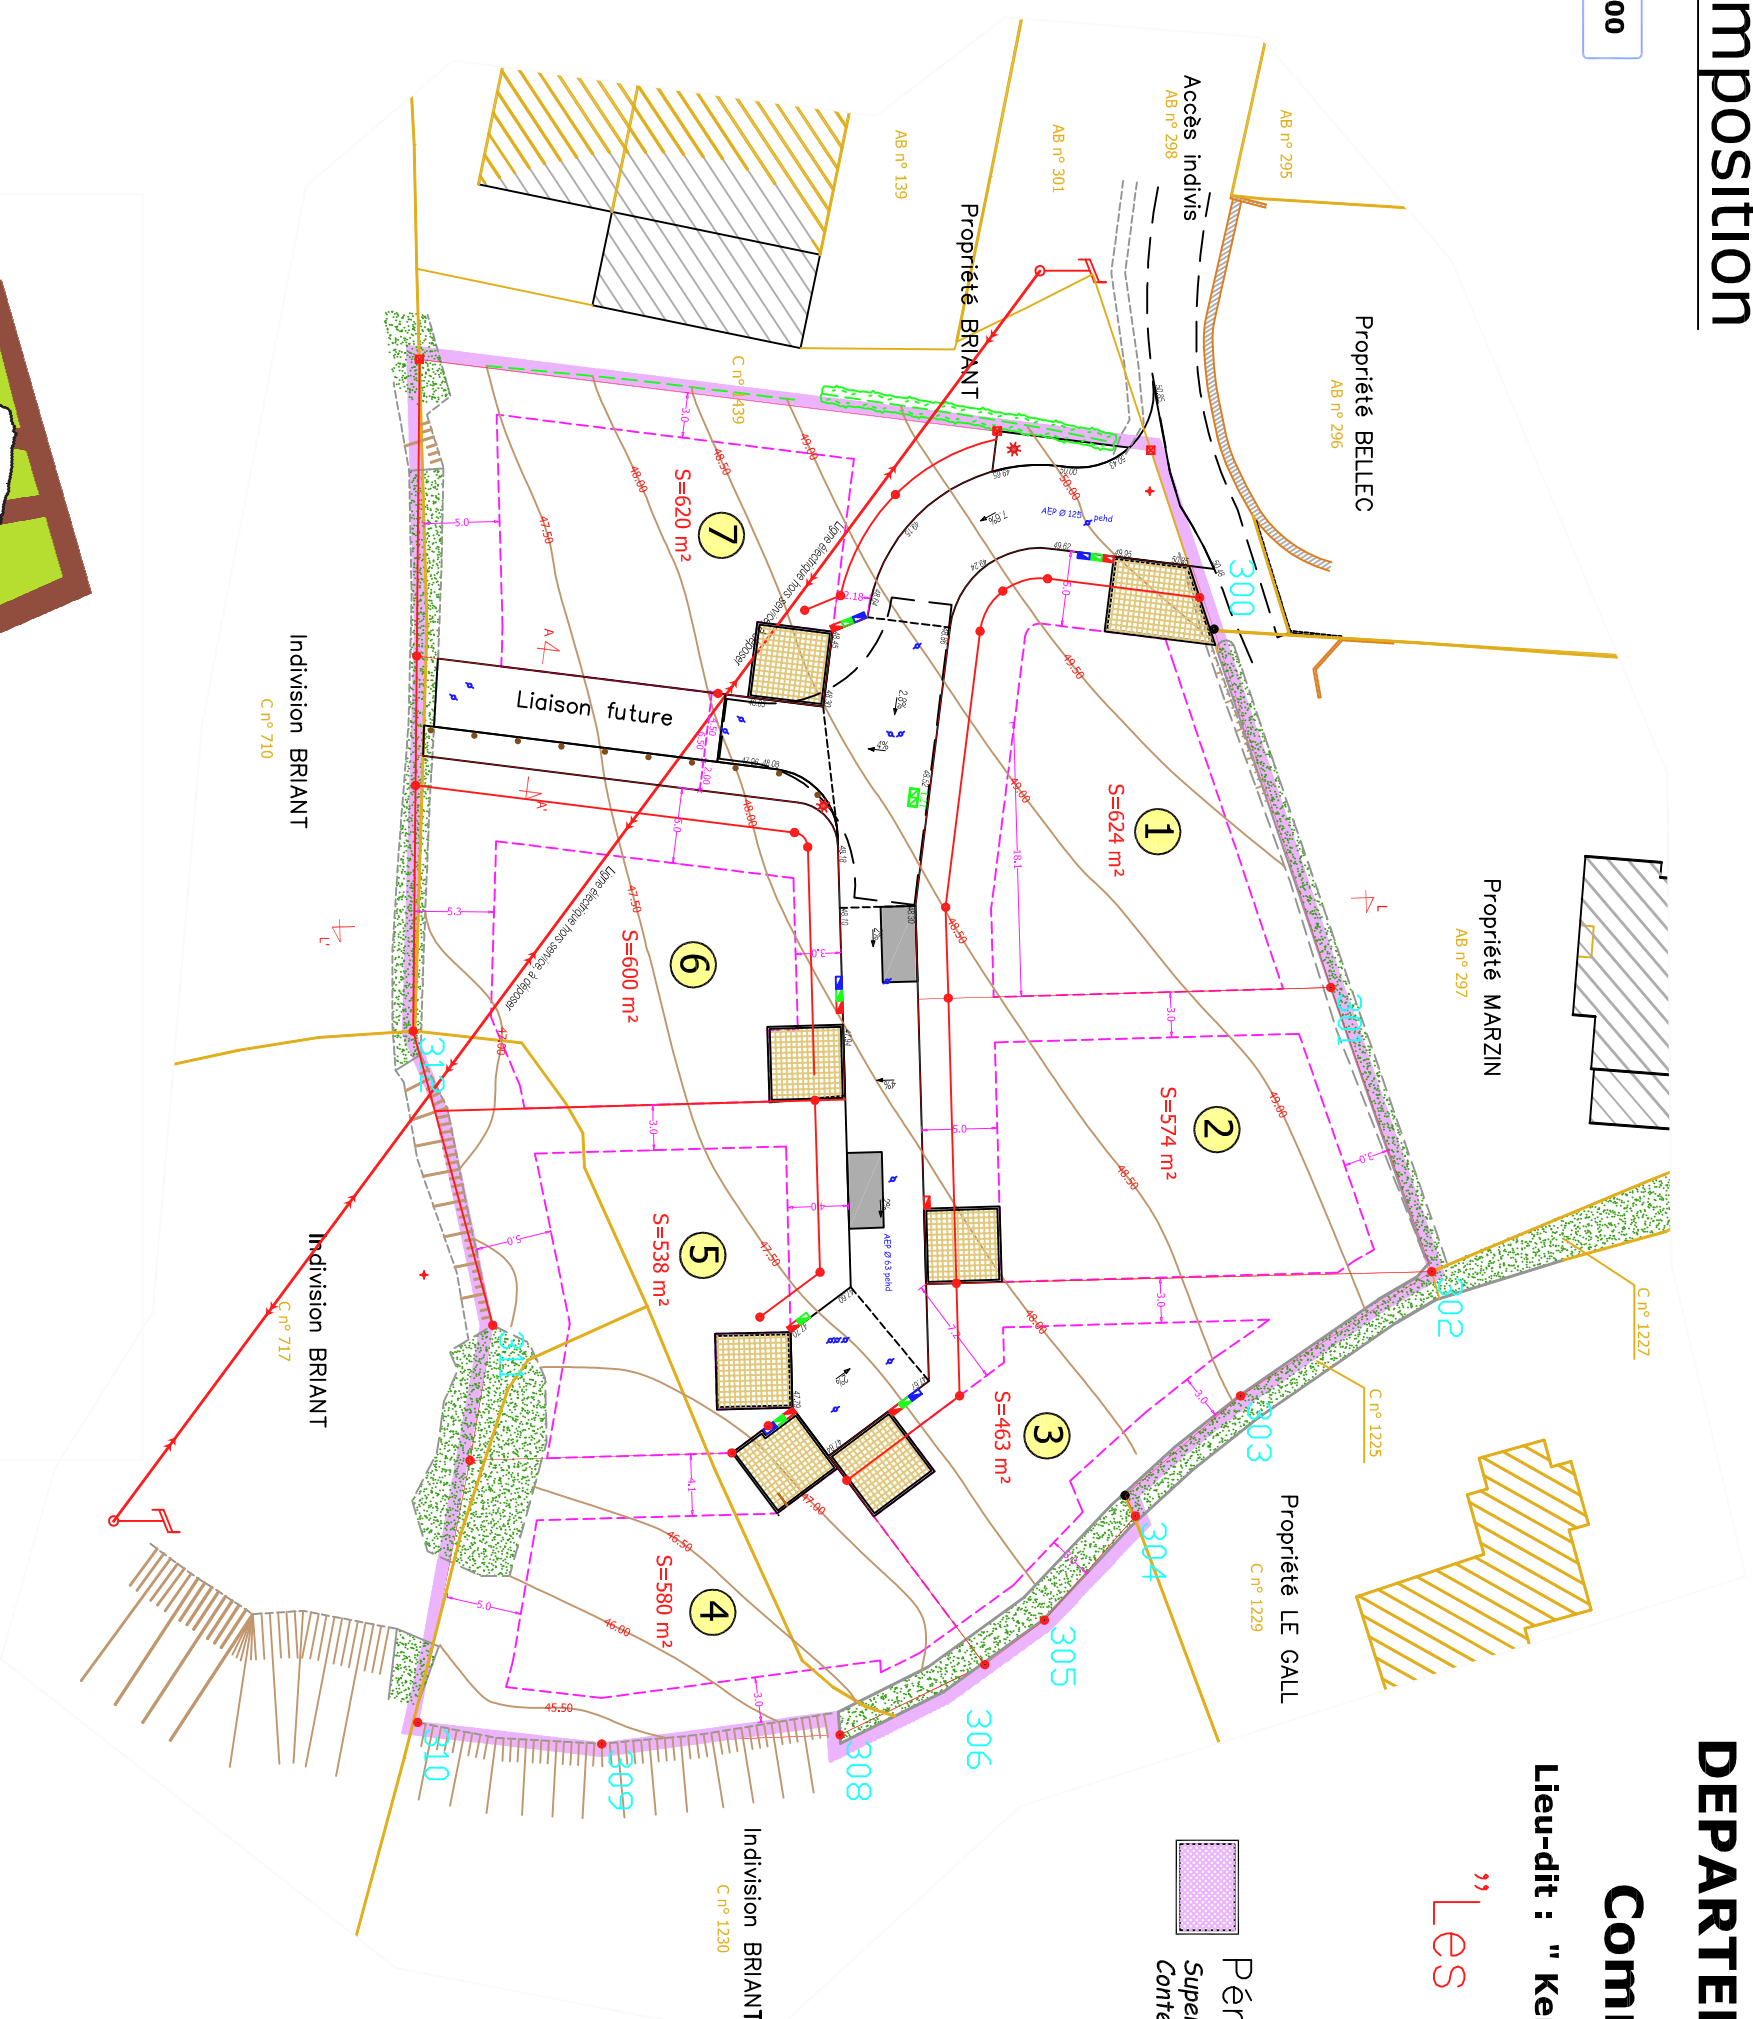

LEGENDE

	Bordure		Réseau eau potable
	Bâtiments durs, légers		Réseau EU, EP: regard, grille
	Mur		Panneaux de signalisation
	Arbres		Réseaux électrique
	Application cadastrale		Réseaux GAZ
	Borne OGE		Réseaux télécom
	Talus, talutage		

Dressé le 17/12/2018
Ref: B17178

Régis QUENAON

Géomètre-Expert Foncier D.P.L.G
195 rue Jean Jaures, 29200 Brest
Tel : 02 98 25 44 82
r.quenaon@geometre-expert.fr



87 Boulevard de L'Europe 29200 Brest. tel: 02 98 37 24 34 e-mail : parcelliz@orange.fr

Planimétrie: système Lambert 93 CC48

Altimétrie: NGF IGN 69