


PA4 - Plan de composition


ECHELLE : 1/500

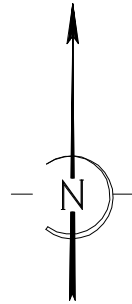

LEGENDE TOPOGRAPHIE:

	Limite de lot		Borne OGE, clou d'arpentage
	bornage antérieur		Piquet bois
	Bordure		Borne OGE retrouvée
	Bordure + caniveau		Réseau électrique: poteau, coffret
	Bord de chaussée		Candélabre
	Batiments durs, légers		Réseau télécom: poteau, plaque
	Mur		Réseau gaz: bouche, coffret
	Clôture, grillage		Réseau eau potable: PI, bouche
	Talus		Réseau à définir: regards
	Talutage		Panneaux de signalisation
	Végétation		Réseau EP: avaloir, grille, regard
	Marquage au sol		Point de niveau
	Application cadastrale	<i>(ne présente aucune garantie concernant les limites de propriété)</i>	

NB: Attention les cotes et les superficies sont données à titre indicatif dans l'attente du bornage.

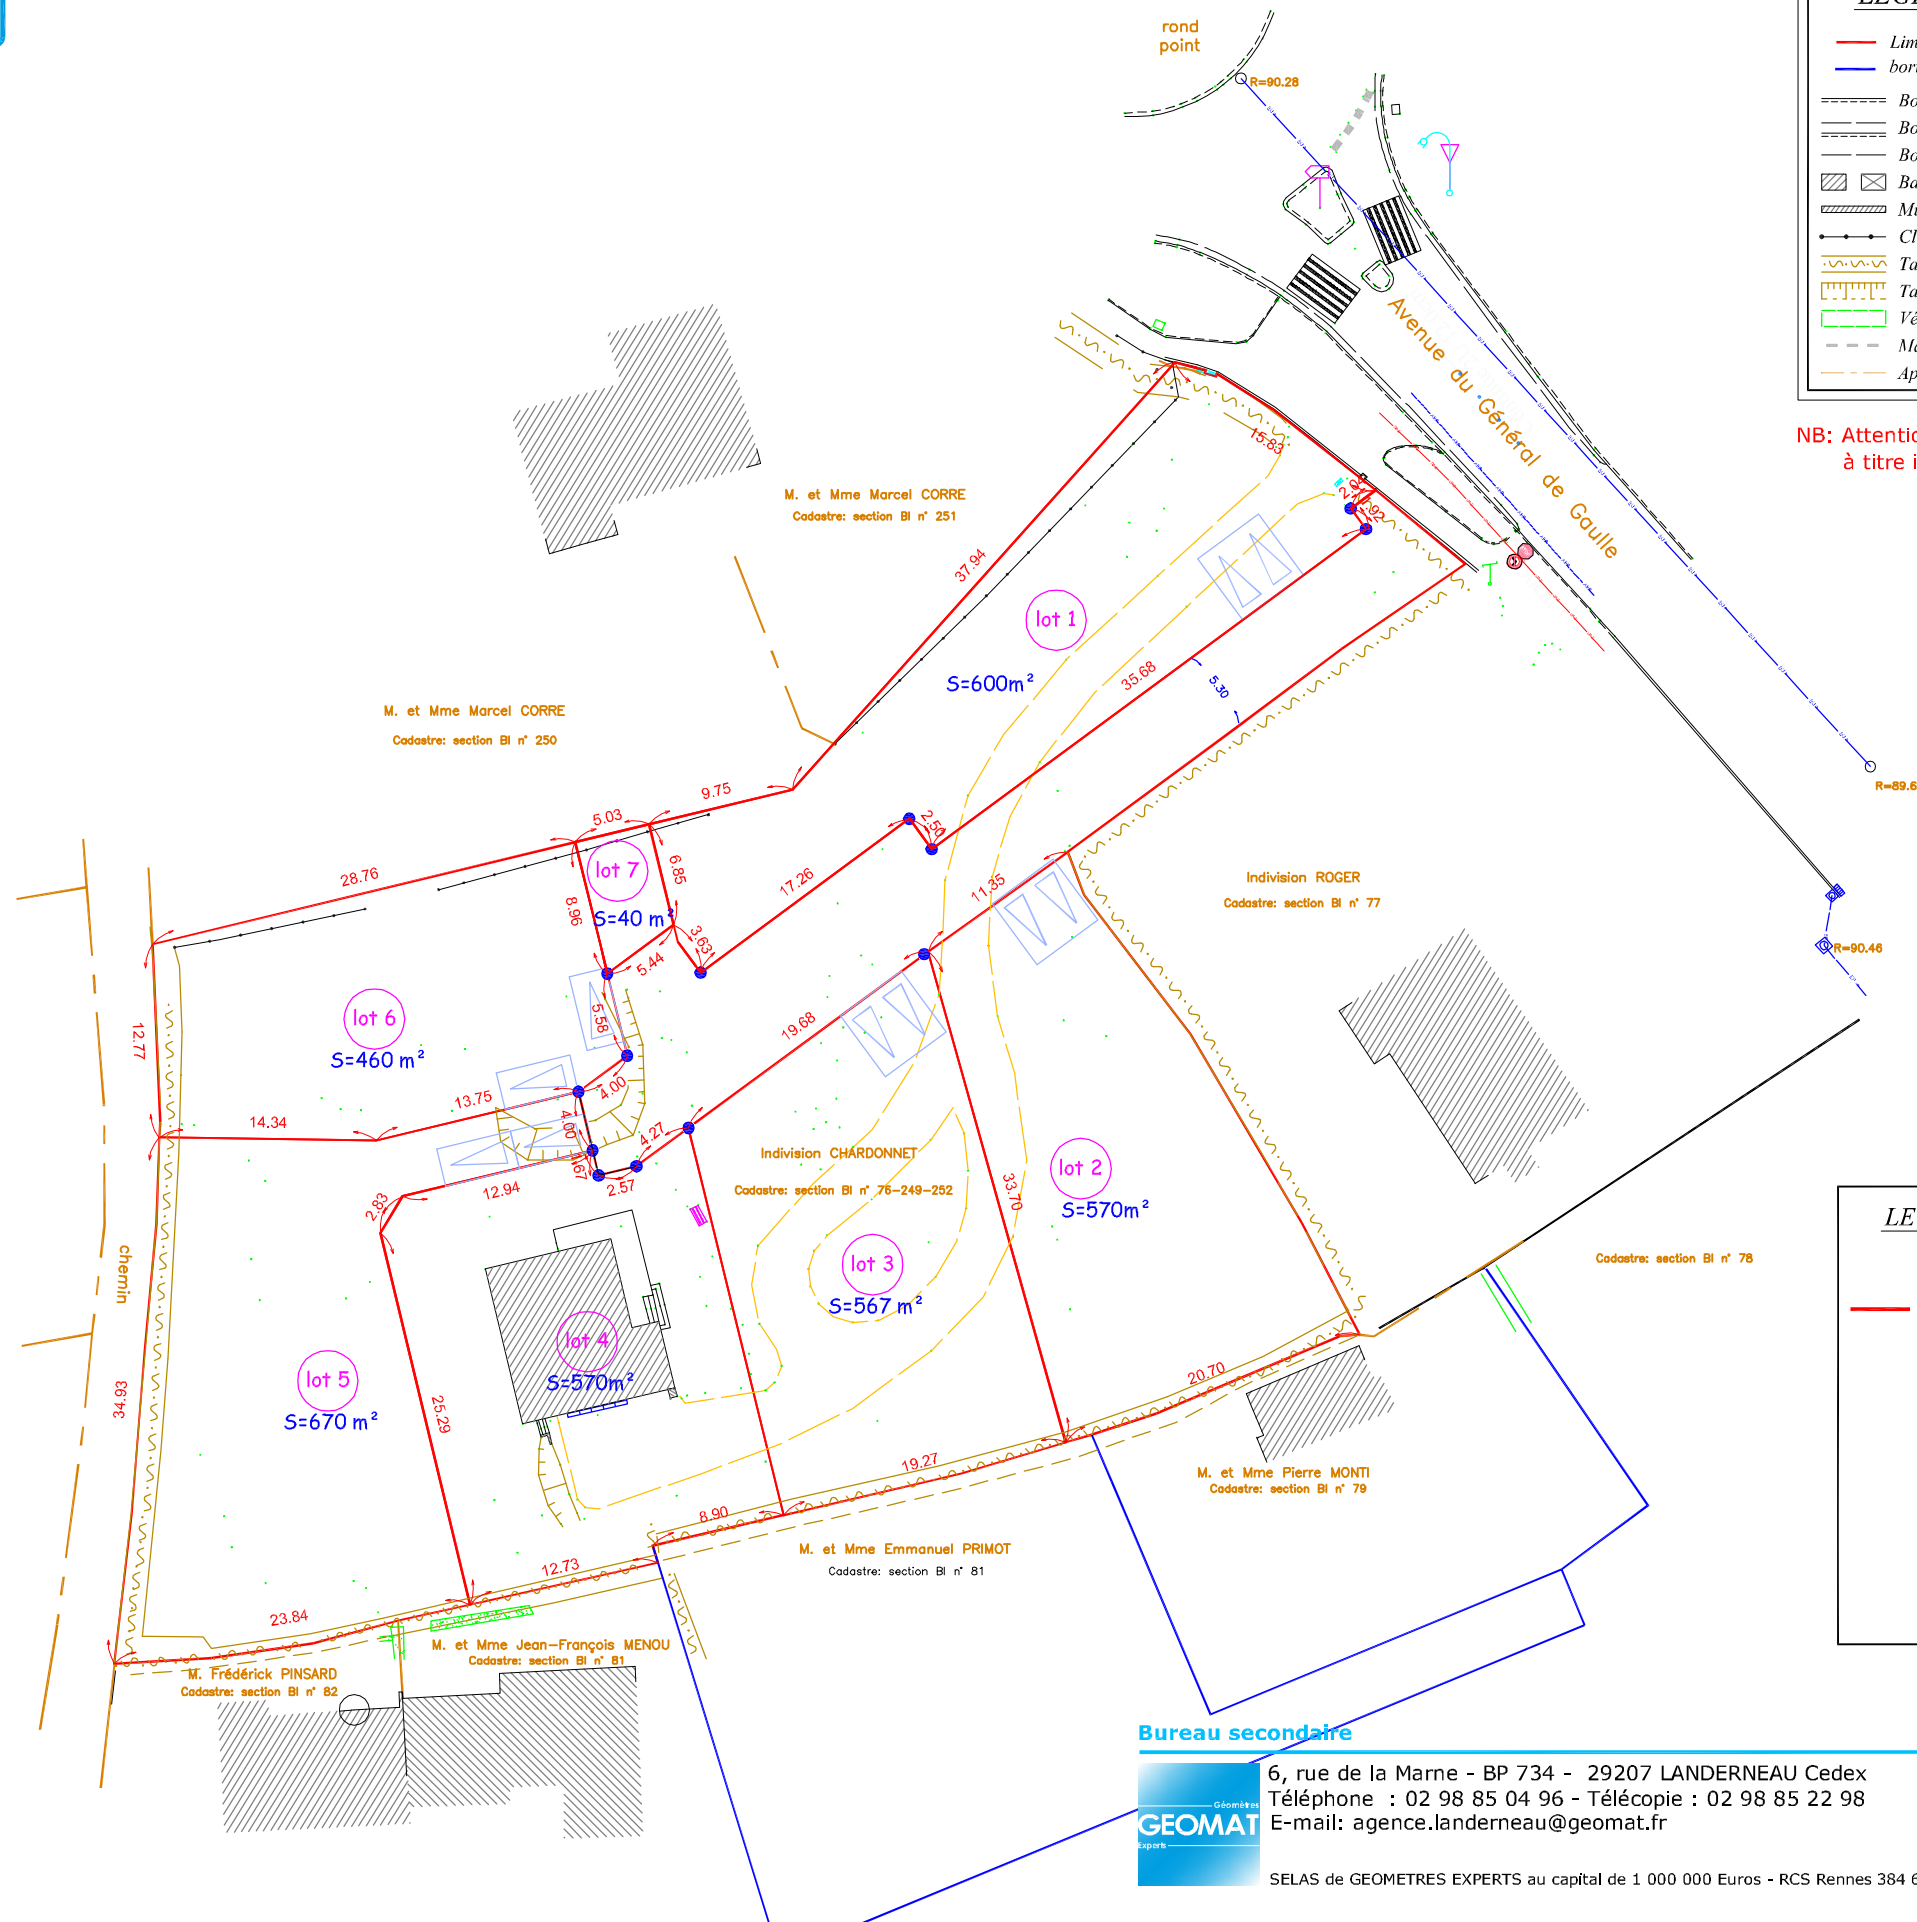

LEGENDE LOTISSEMENT:

	Limite de lot		Lots
	Parkings		Proposition d'accès et parkings privés à charge des acquéreurs

Bureau secondaire

6, rue de la Marne - BP 734 - 29207 LANDERNEAU Cedex
 Téléphone : 02 98 85 04 96 - Télécopie : 02 98 85 22 98
 E-mail: agence.landerneau@geomat.fr



SELAS de GEOMETRES EXPERTS au capital de 1 000 000 Euros - RCS Rennes 384 653 044

